


Согласовано

Инв. № подл.	Подп. и дата	Взам. инв. №

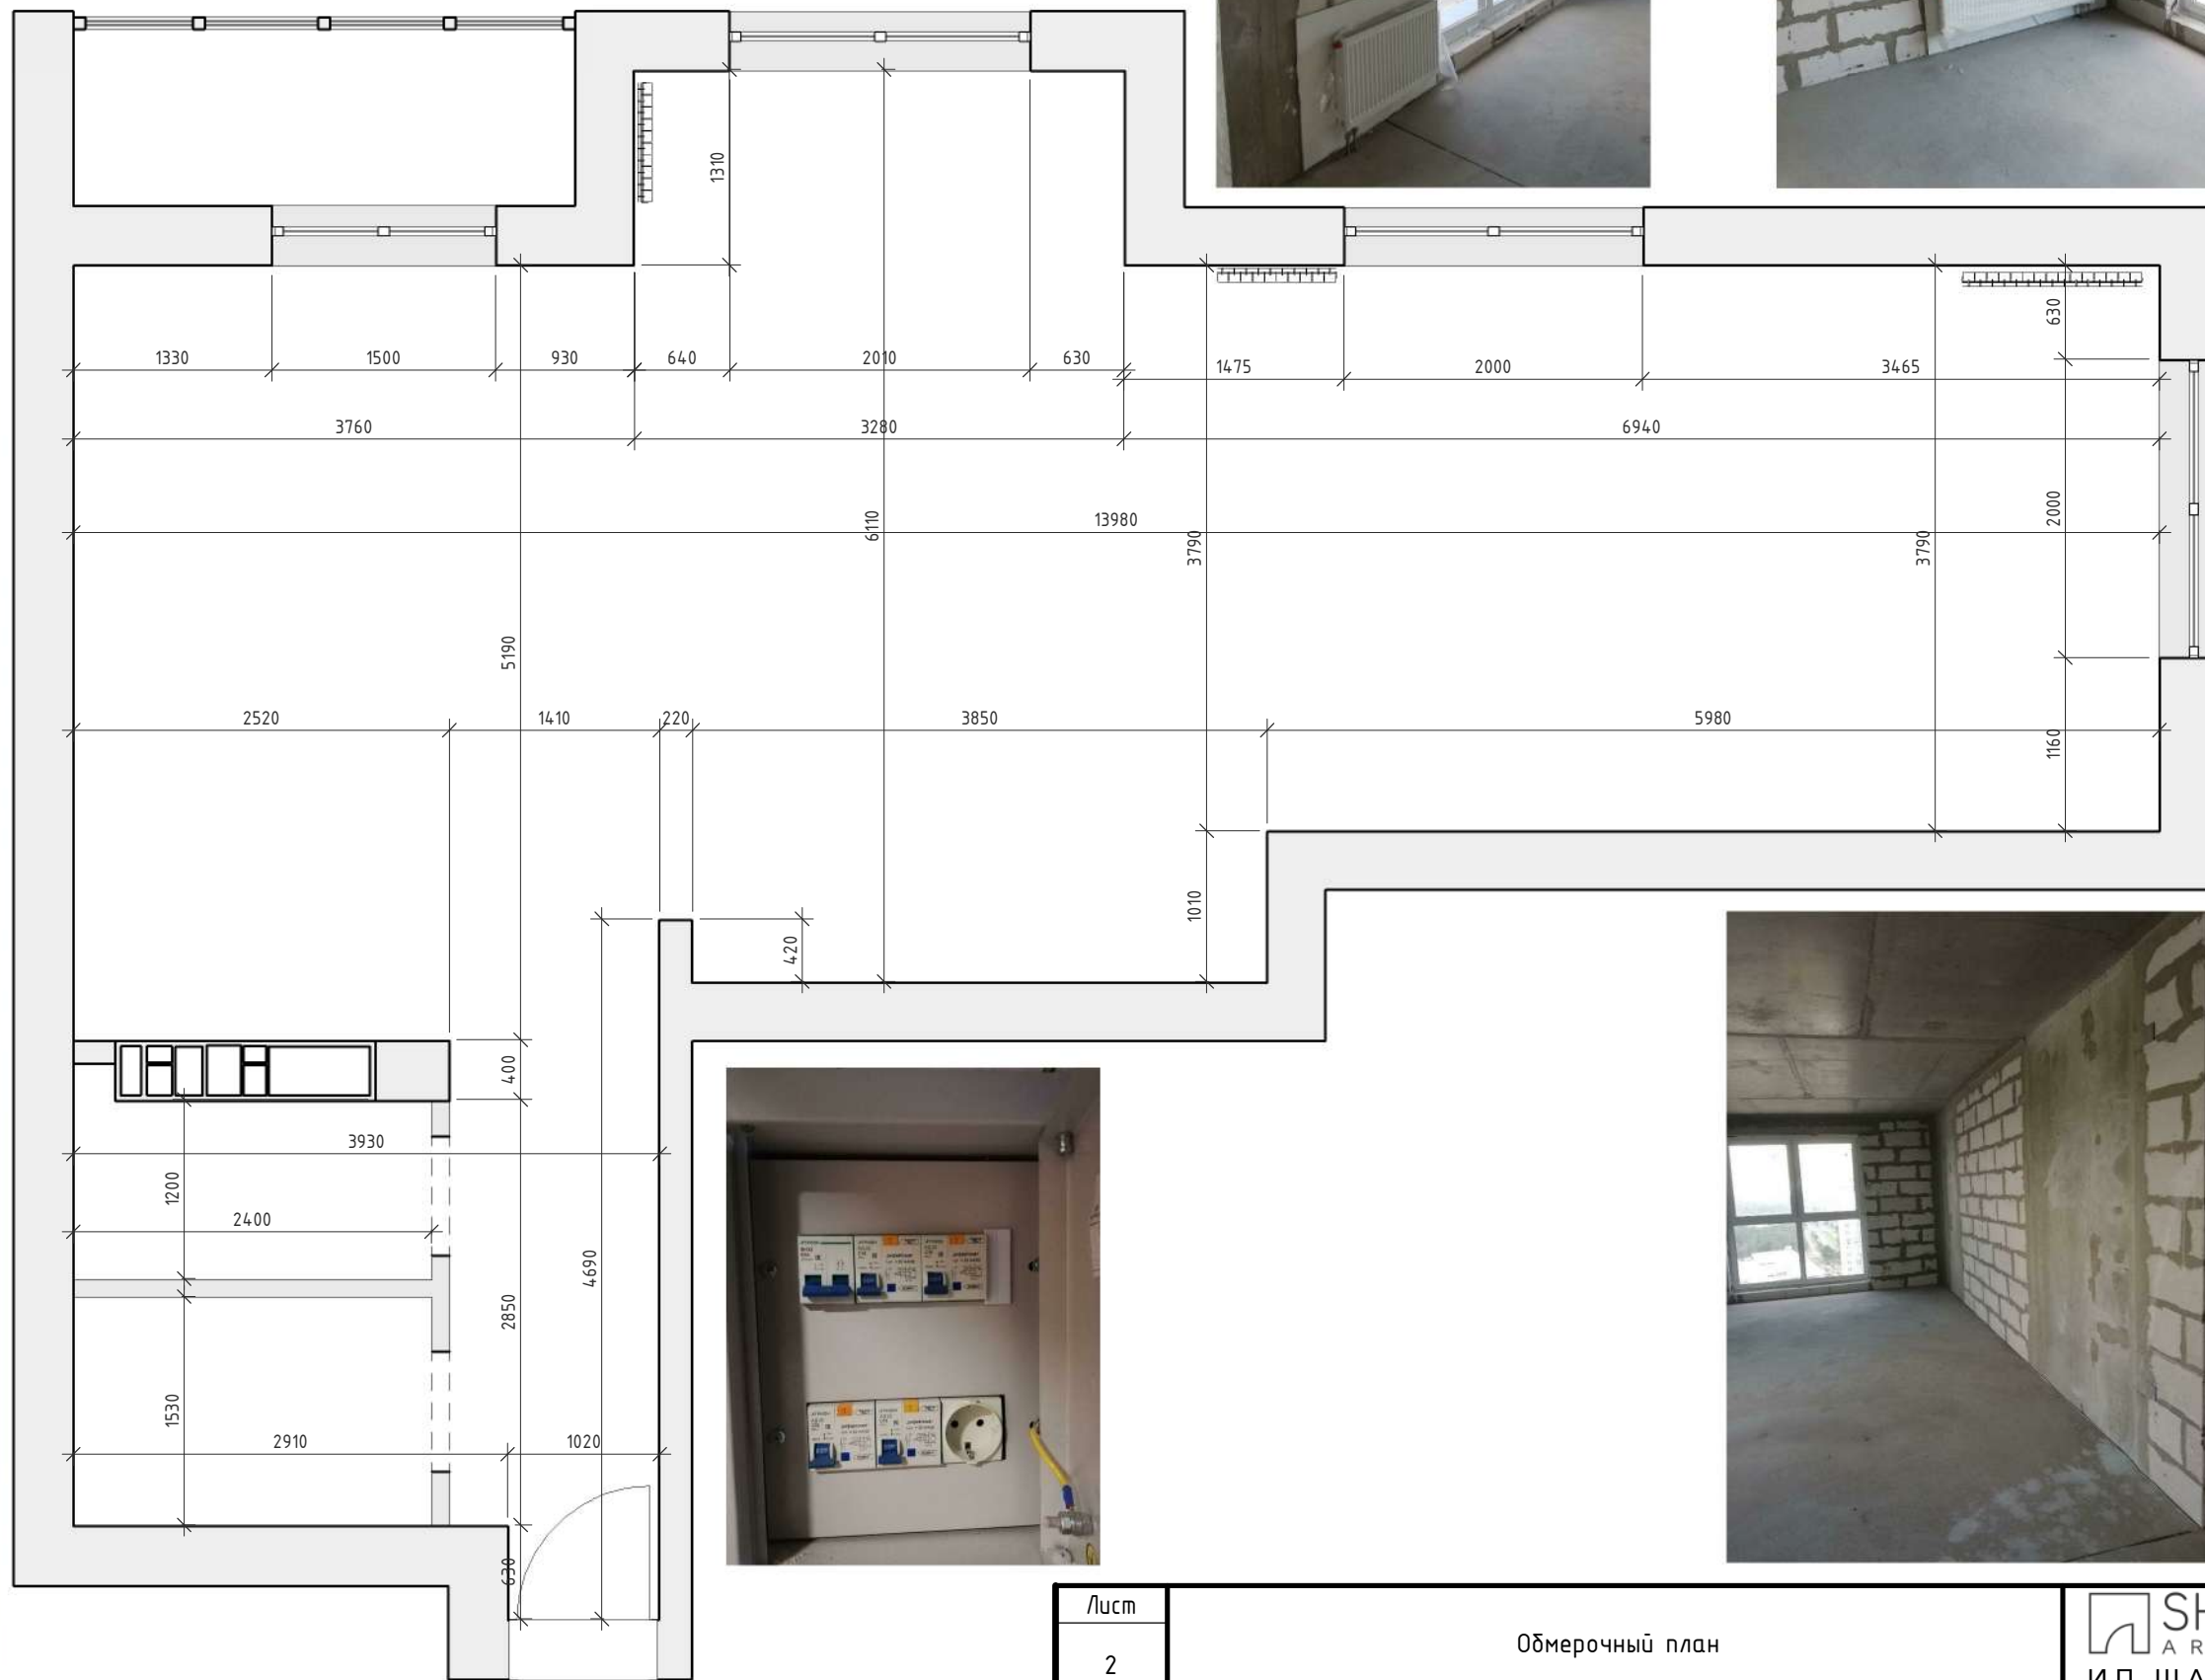


Лист
2

Обмерочный план


АЗА



демонтаж (перенос) радиатора

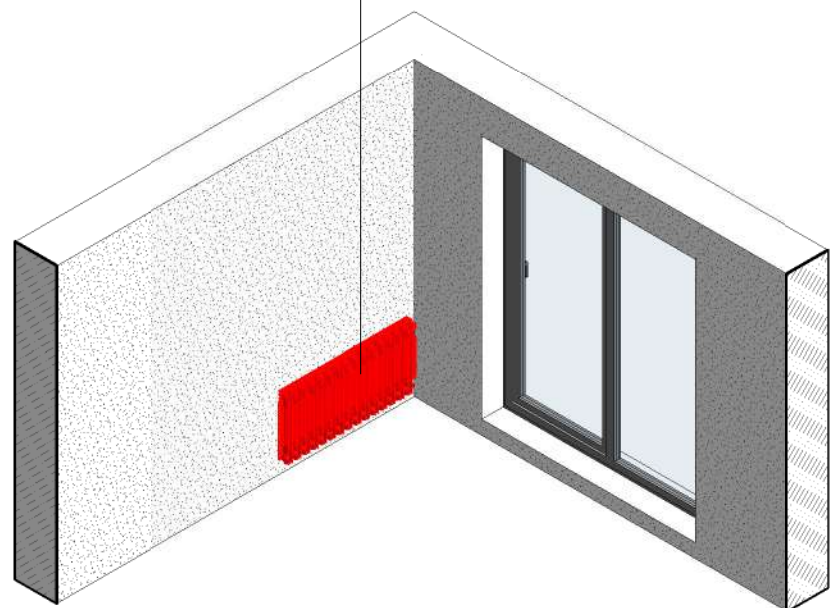


демонтаж (перенос) радиатора

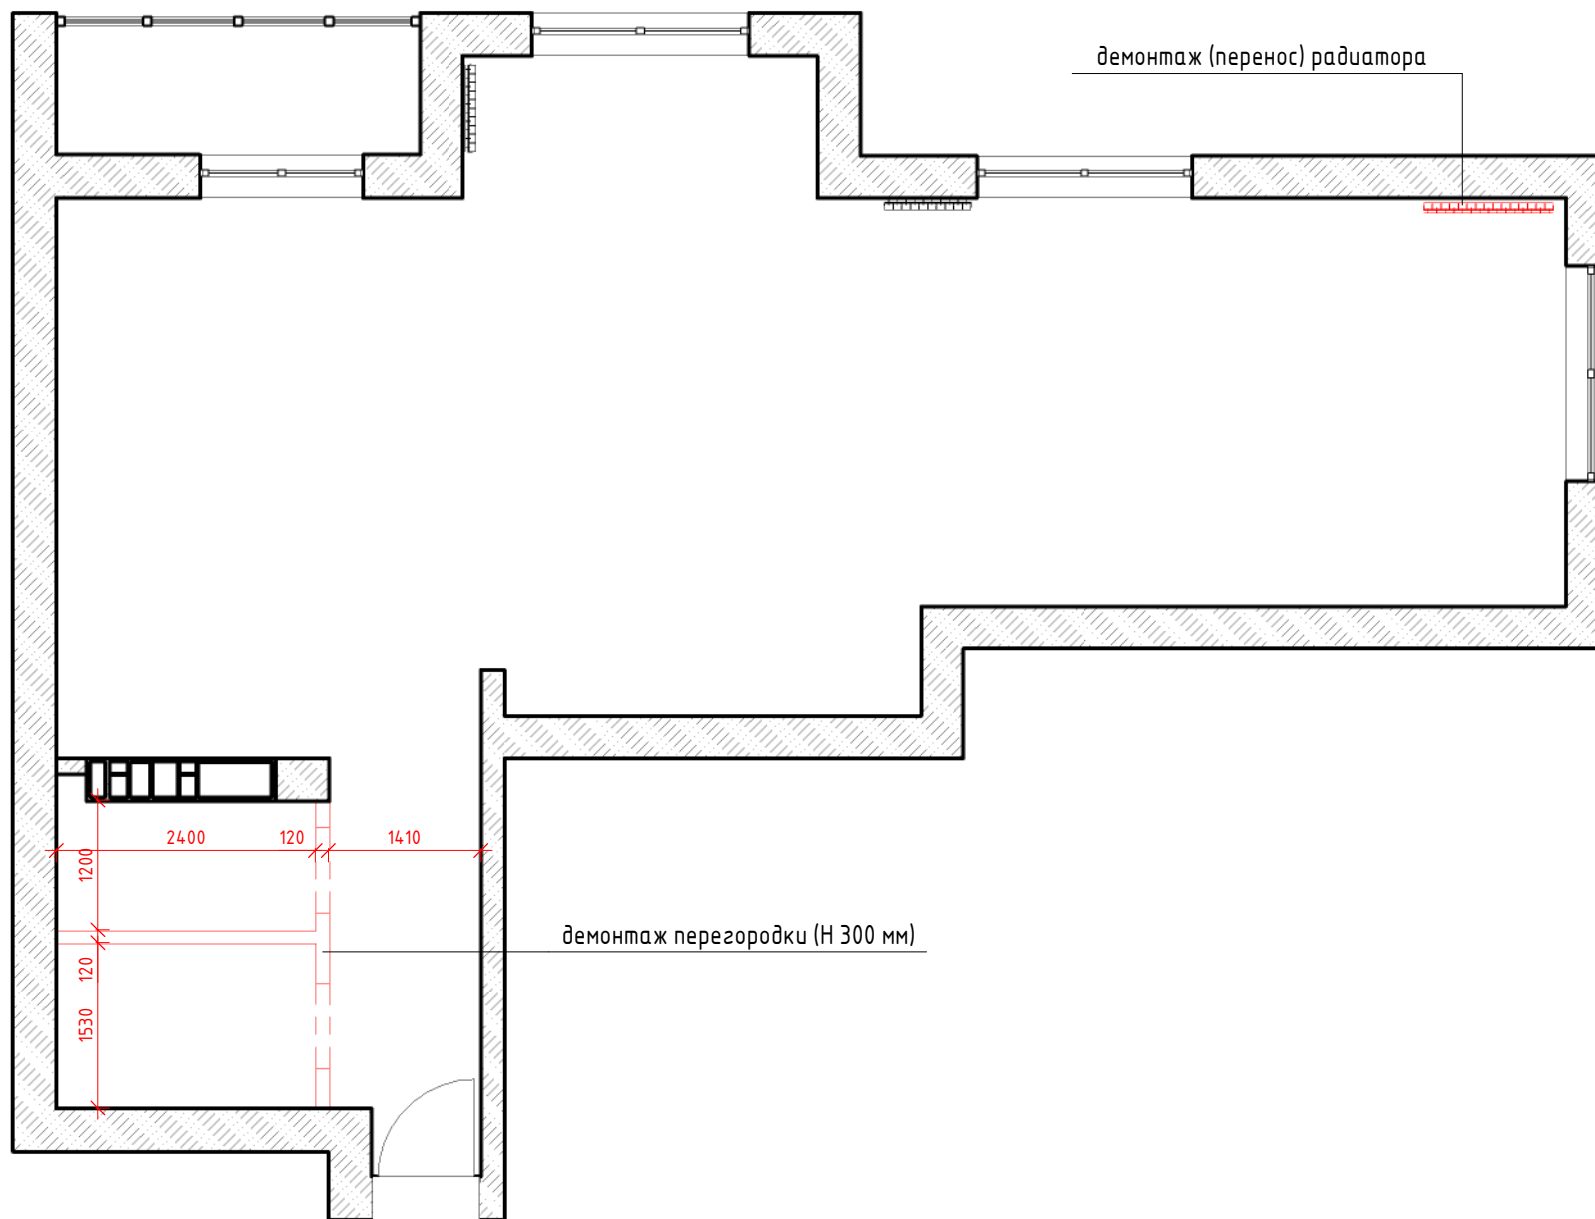

демонтаж перегородки (H 300 мм)

демонтаж перегородки

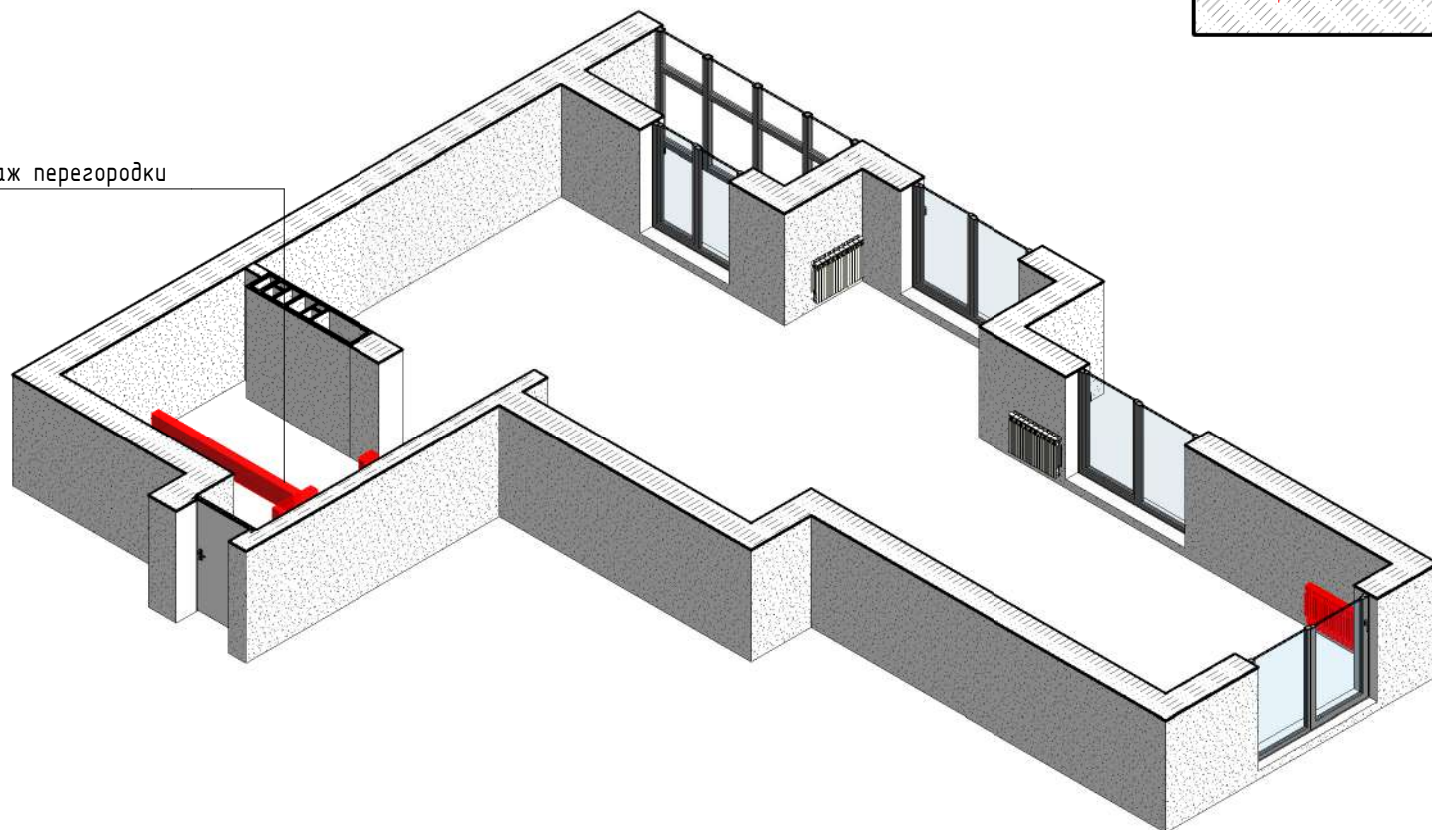

ПРИМЕЧАНИЕ:

1. Рекомендуем в обязательном порядке демонтировать все подоконники с последующей заменой их на новые. Как показывает практика, застройщик экономит на данном материале, и подоконники очень быстро теряют свой вид – желтеют, на них появляются глубокие царапины. Замена же подоконников без затрагивания декоративного материала стен помещения невозможна. Поэтому мы настоятельно рекомендуем сменить все подоконники, установленные застройщиком, т.к. стоимость и самих подоконников и работ по их смене на этапе ремонта не высока, зато это значительно повышает эстетичность окна в будущем, либо выполнить прямой участок стены без подоконной доски.
2. Рекомендуем выполнить демонтаж штукатурки в углах, которые в обязательном порядке должны быть прямыми после выравнивания стен, если на момент демонтажа видна некачественно выполненная штукатурка. Если на этапе демонтажа очевидно, что штукатурка отдельных стен (особенно в углах, требующих выравнивания и выведения прямого угла) выполнена не качественно, криво, волнами, мы рекомендуем сбить данные участки штукатурки и отштукатурить данные места заново. Это позволит не наращивать лишние сантиметры для выравнивания стен и выведения углов, а произвести выравнивание стен максимально эстетично и с минимальными затратами.
3. Рекомендуем выполнить демонтаж всех некачественно сделанных ГКЛ-коробов. Если на этапе демонтажа очевидно, что коробка из ГКЛ выполнена не качественно, проще произвести полный демонтаж данных коробов с последующим возведением новых.
4. Рекомендуем выполнить демонтаж потрескавшейся стяжки пола во избежание люфтов.
5. Рекомендуем перед выполнением демонтажа обклеить все окна (при необходимости – двери) и отопительные приборы пленкой и молярной лентой.
6. Рекомендуем сразу после выполнения демонтажа подмести помещение и вывести весь мусор

Согласовано

Взам. инв. №

Подп. и дата

Инв. № подл.

Лист

3

План демонтажа на отм. 0.000



SHARPILO
ARCHITECTS
ИП ШАРПИЛО А.В.

Согласовано

Взам. инв. №

Подп. и дата

Инв. № подл.

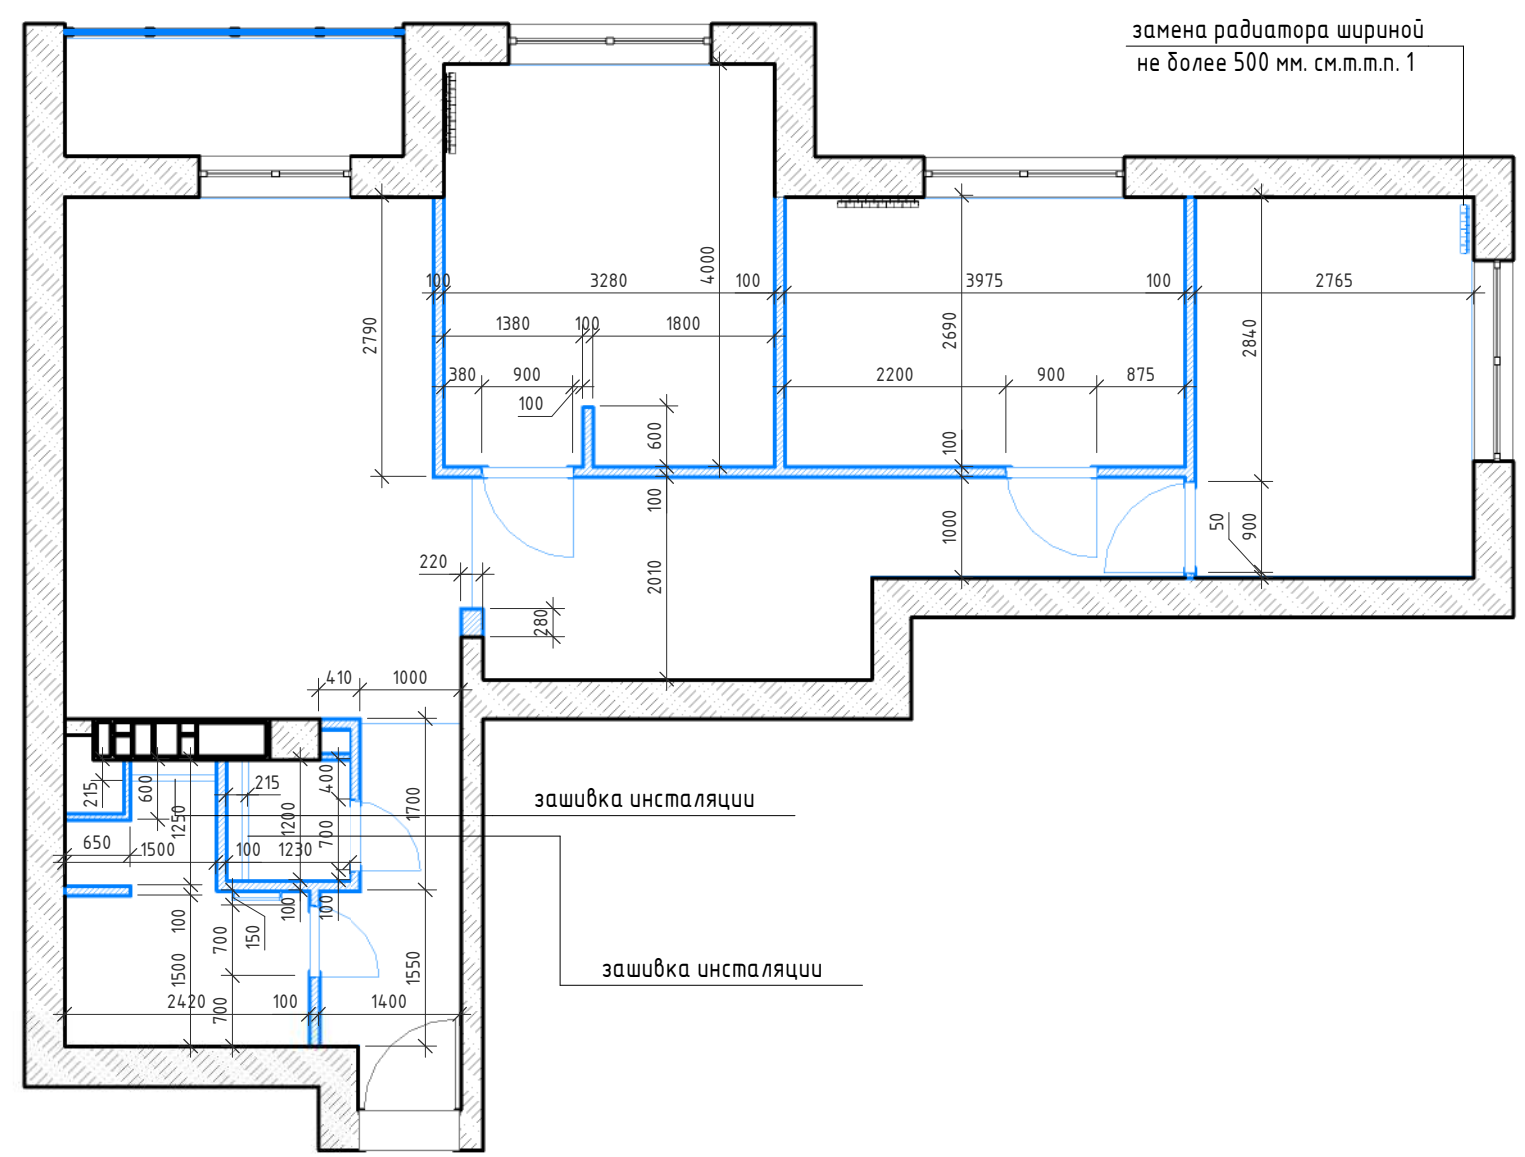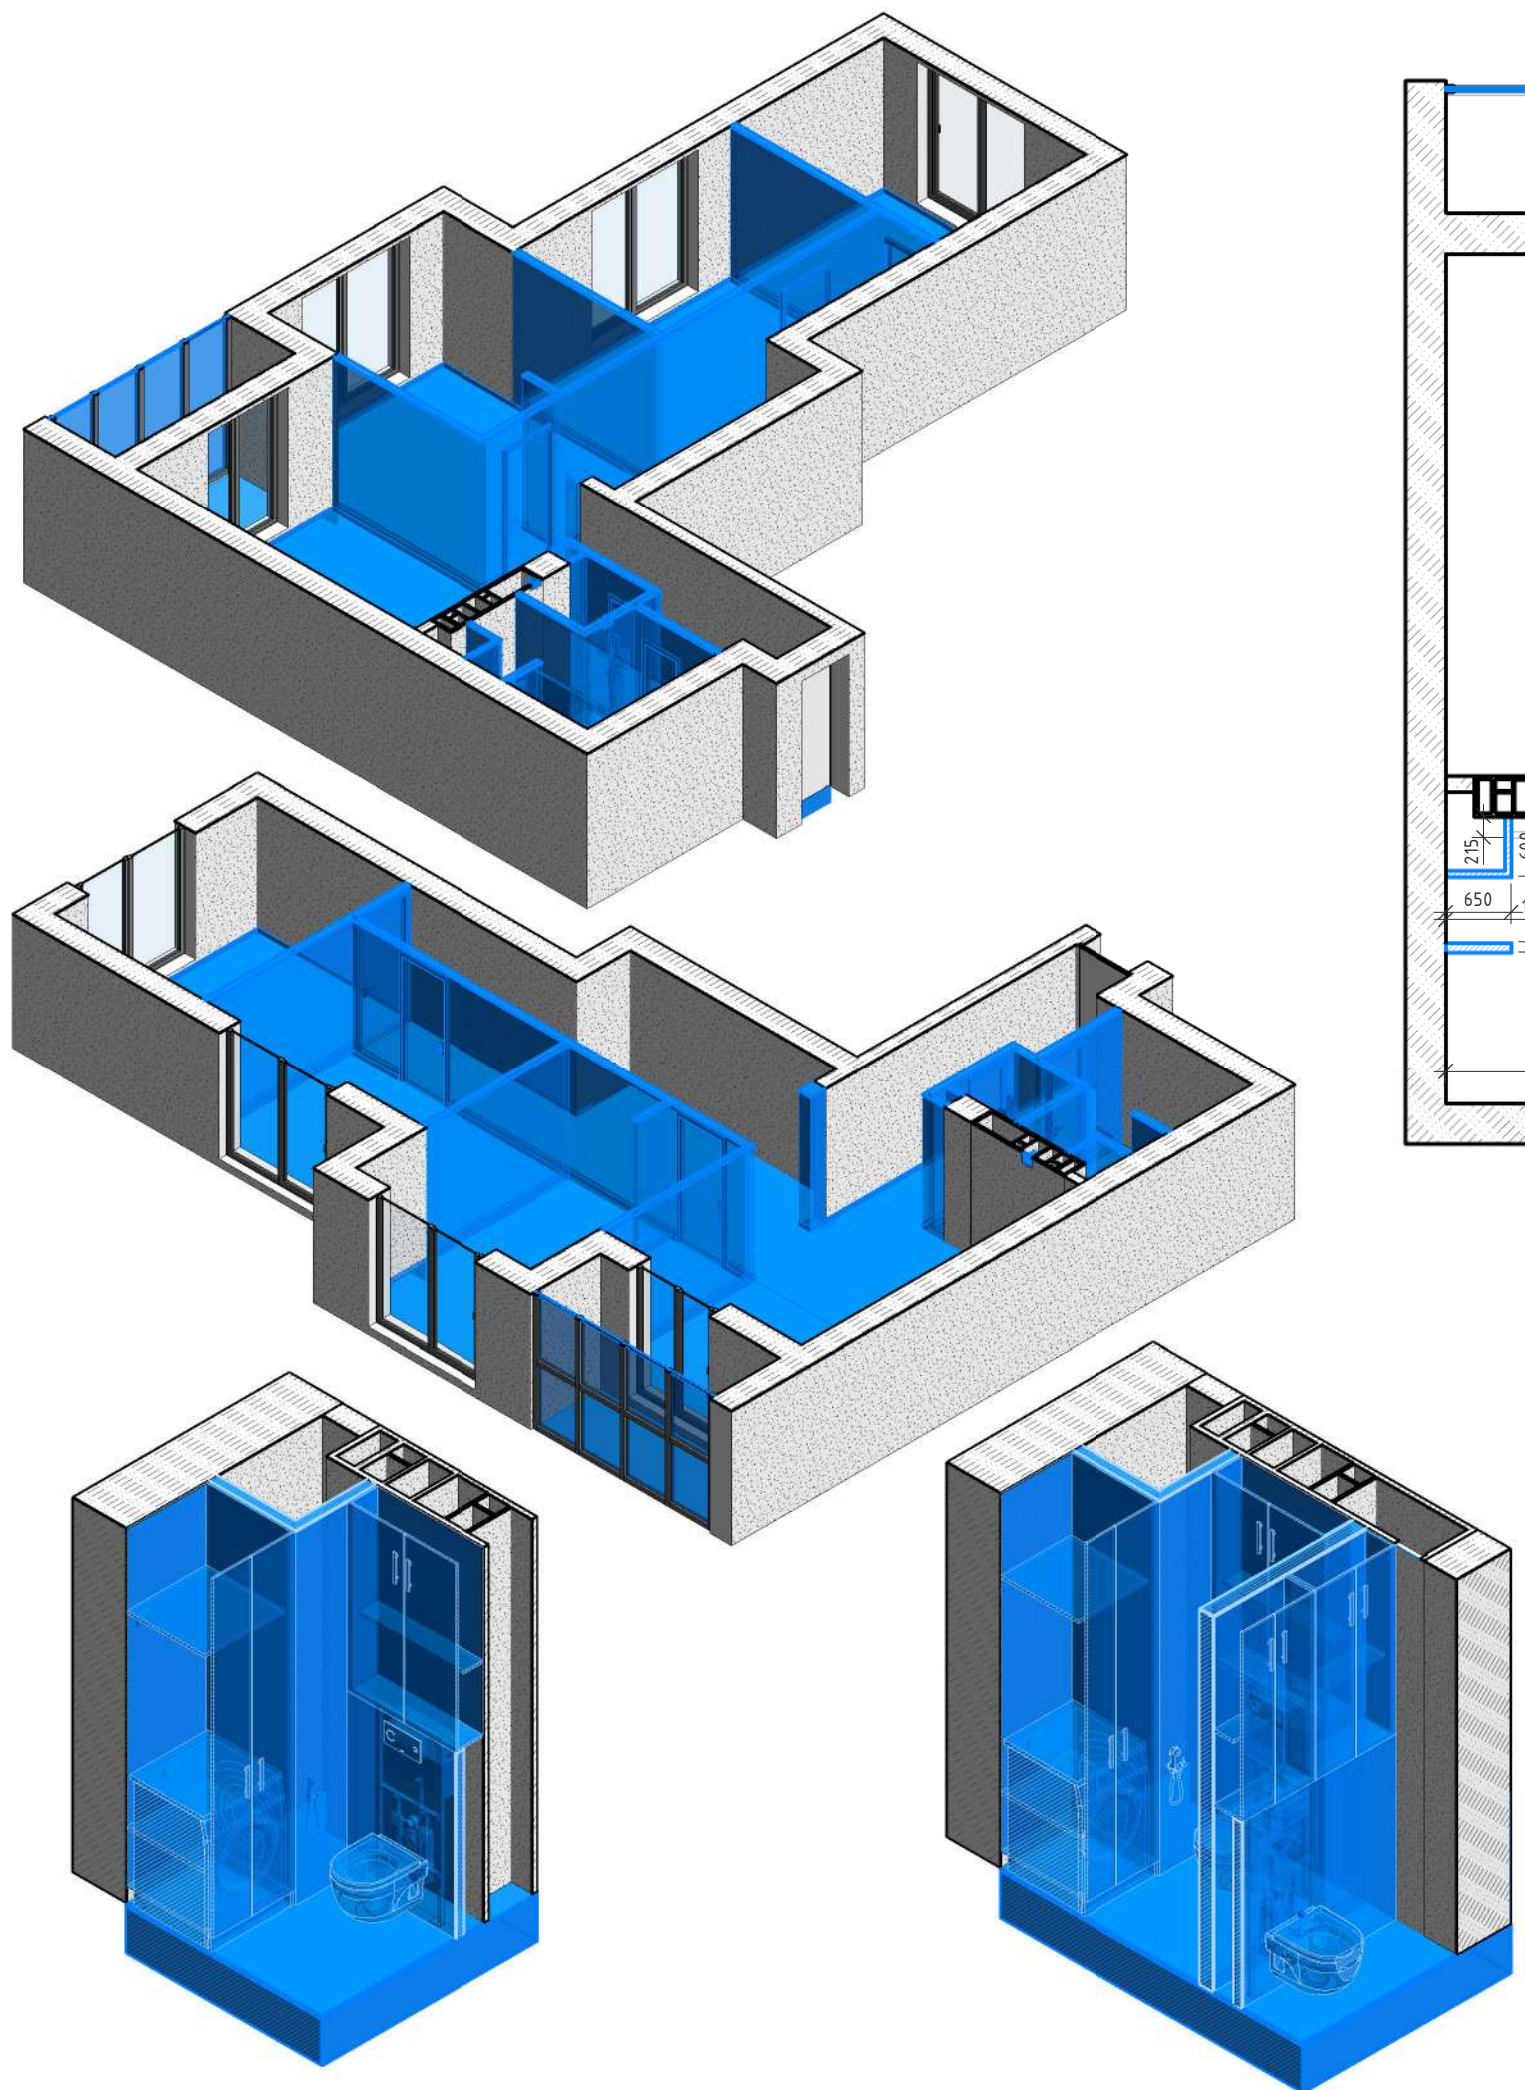

ПРИМЕЧАНИЕ:


1. Замену радиатора выполнить на аналогичный по мощности или выполнить расчет в разделе "отопление"
2. Выполнить пененос вентиляция для каждого из санитарных узлов в подпотолочном пространстве пластиковым коробом! При необходимости выполнить выше открытые вентиляционные шахты.
3. Кладку стен санитарных узлов выполнить из керамзитобетонных блоков 100 мм или кирпича керамического 120 мм. Зашивки инсталляции выполнить ГКЛВ в 2 слоя на металлическом каркасе.
4. Выполнить гидроизоляцию санитарных узлов.

Лист
4

План возводимых перегородок на отм. 0.000



Экспликация помещений		
Номер	Наименование	Площадь
1	Прихожая	4.48
2	Санитарный узел	5.06
3	Санитарный узел	1.22
4	Жилая с кухонным оборудованием	19.84
5	Коридор	11.00
6	Спальня	13.06
7	Спальня	10.69
8	Спальня	10.48
		75.83

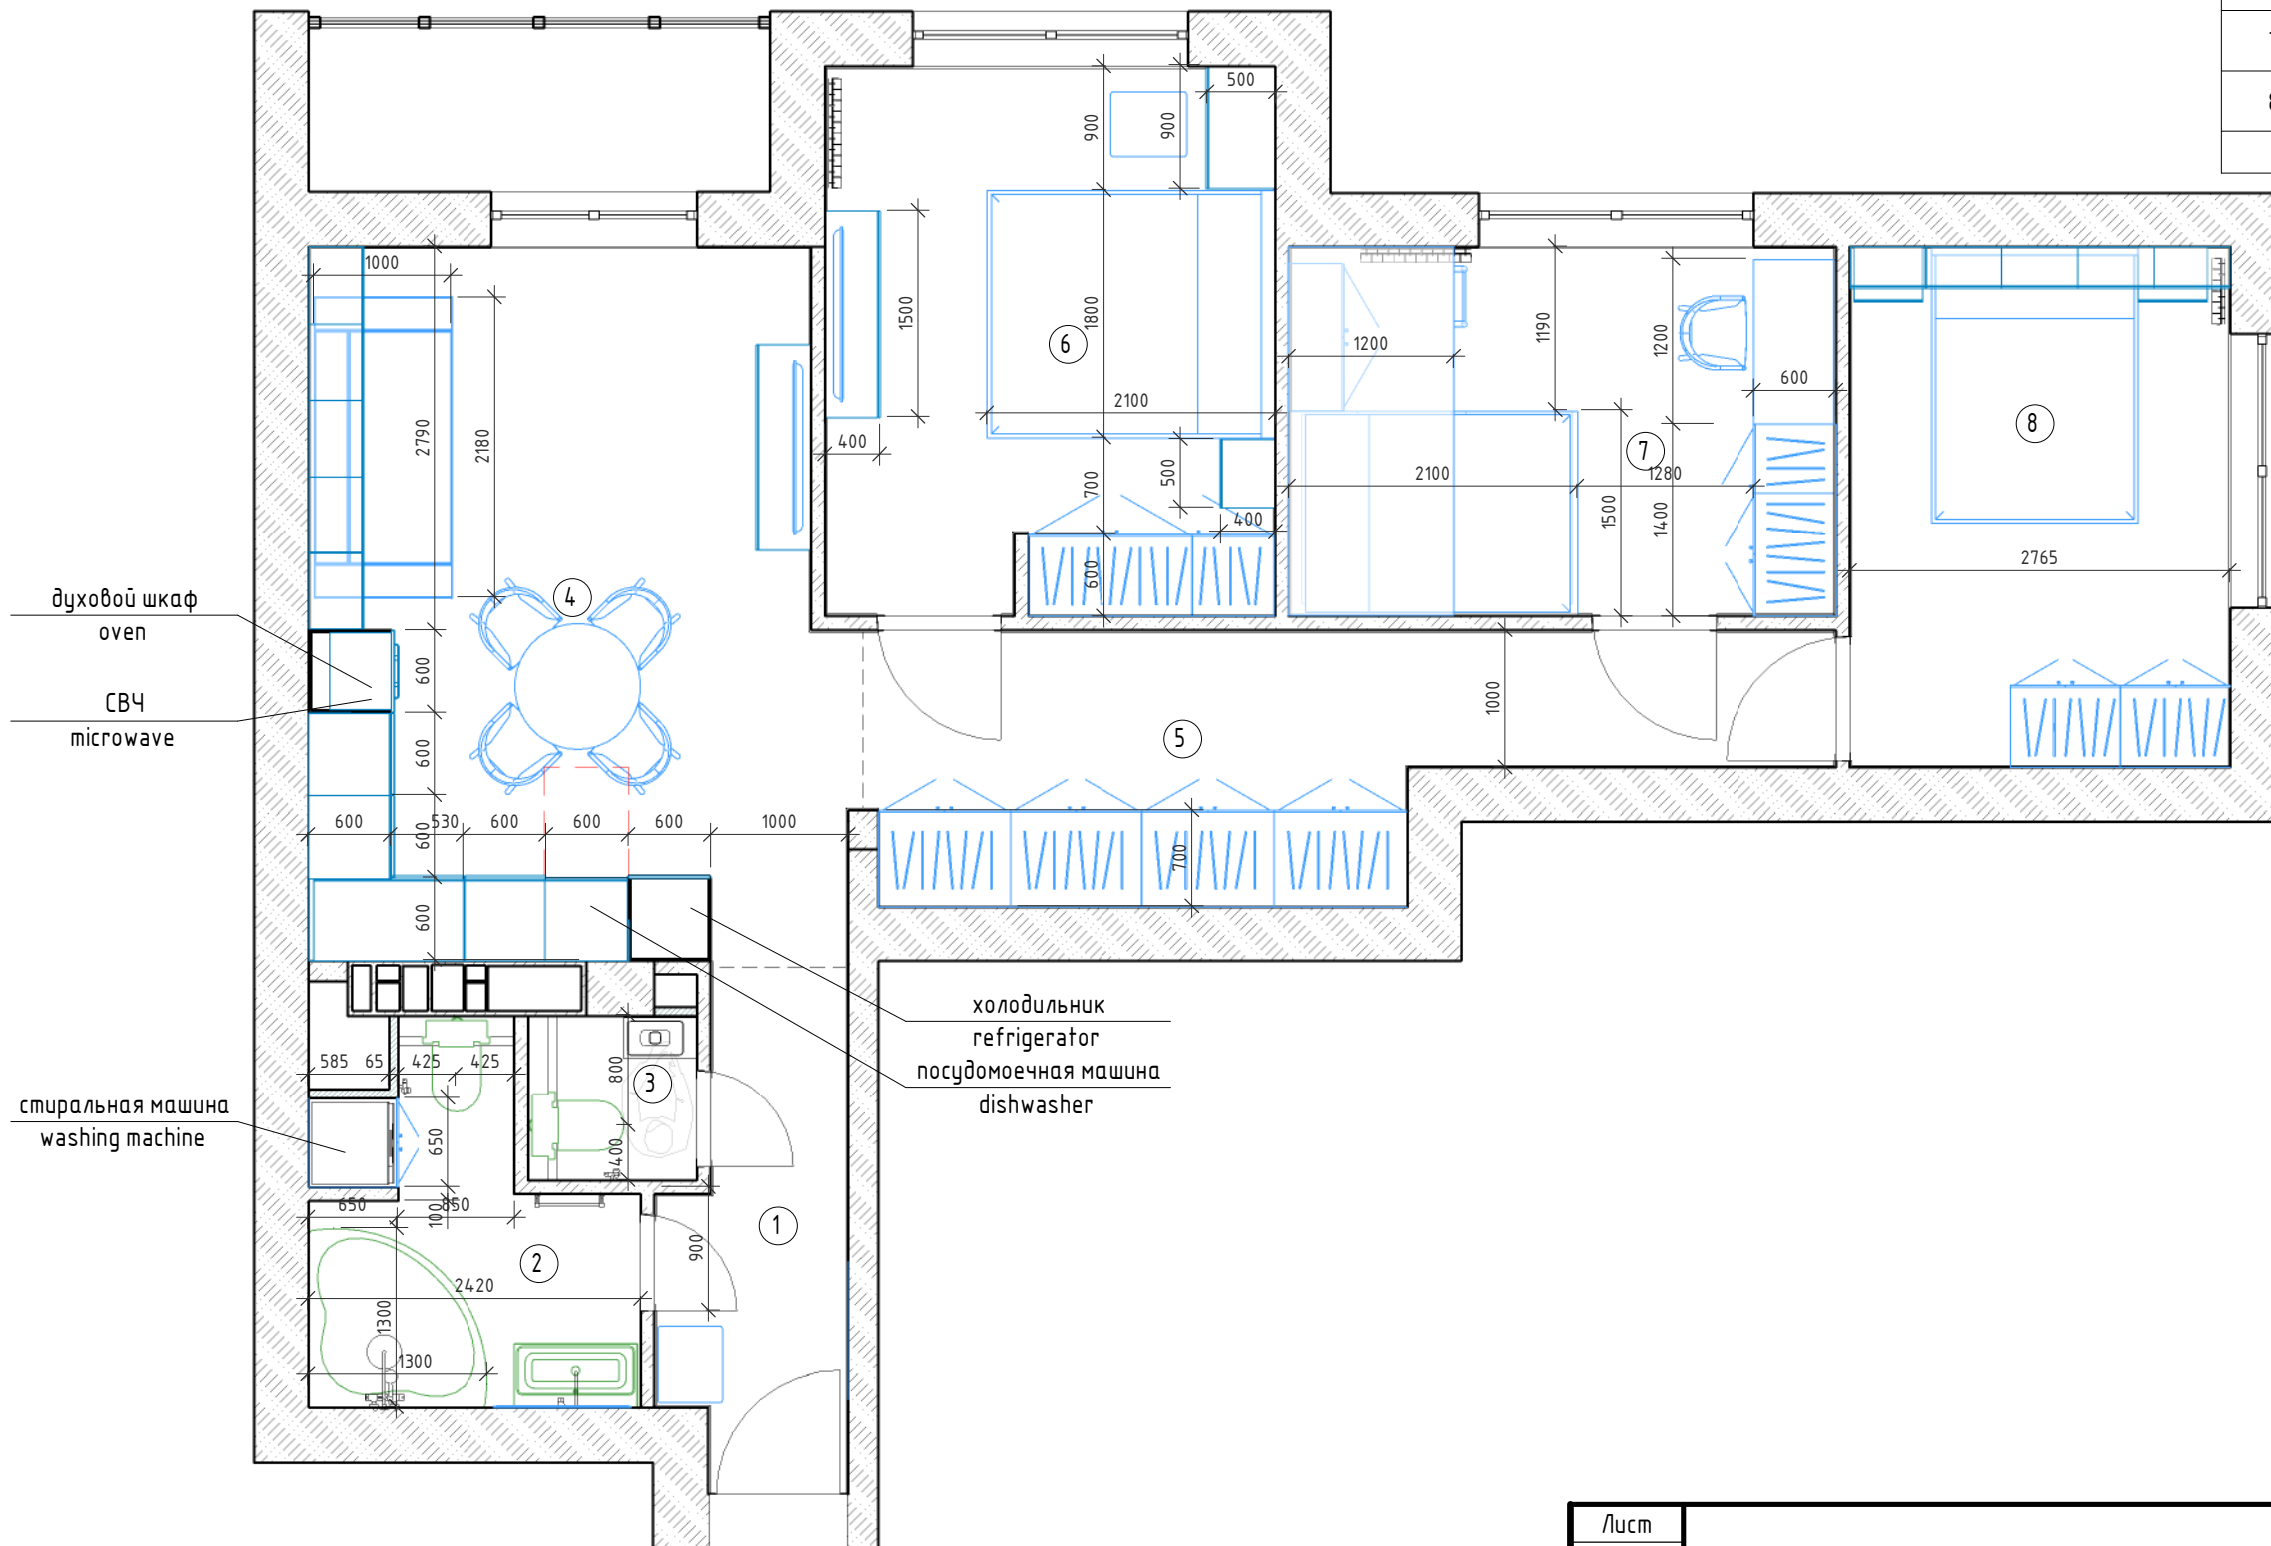

Согласовано

Взам. инв. №

Подп. и дата





Инв. № подл.

Лист
5

План расстановки мебели

SHARPILO
ARCHITECTS
ИП ШАРПИЛО А.В.

Согласовано

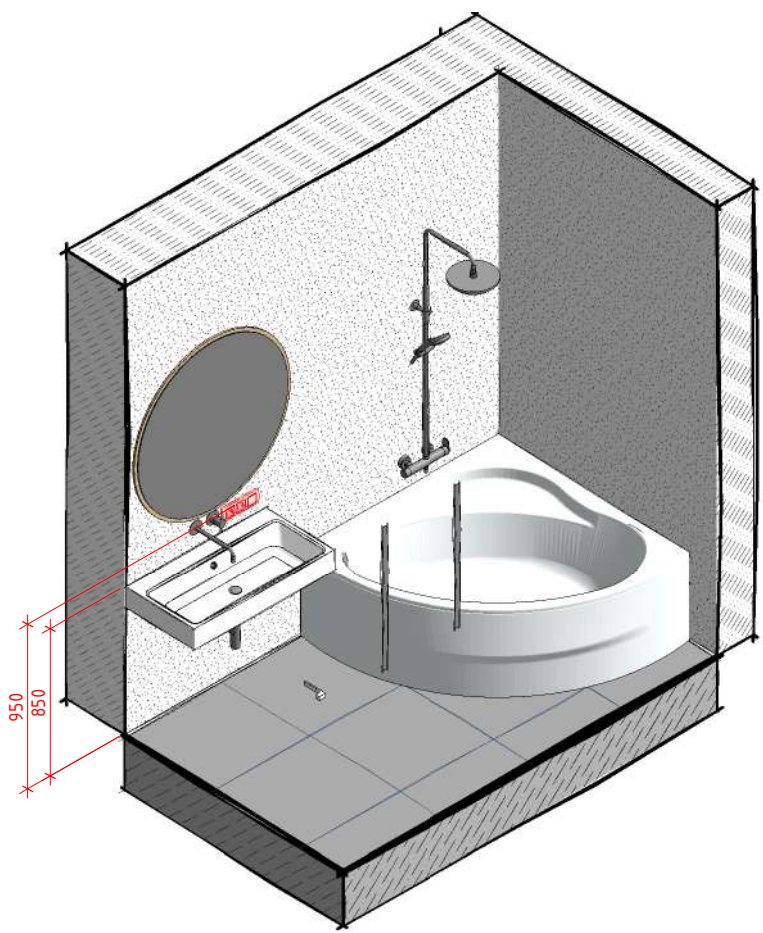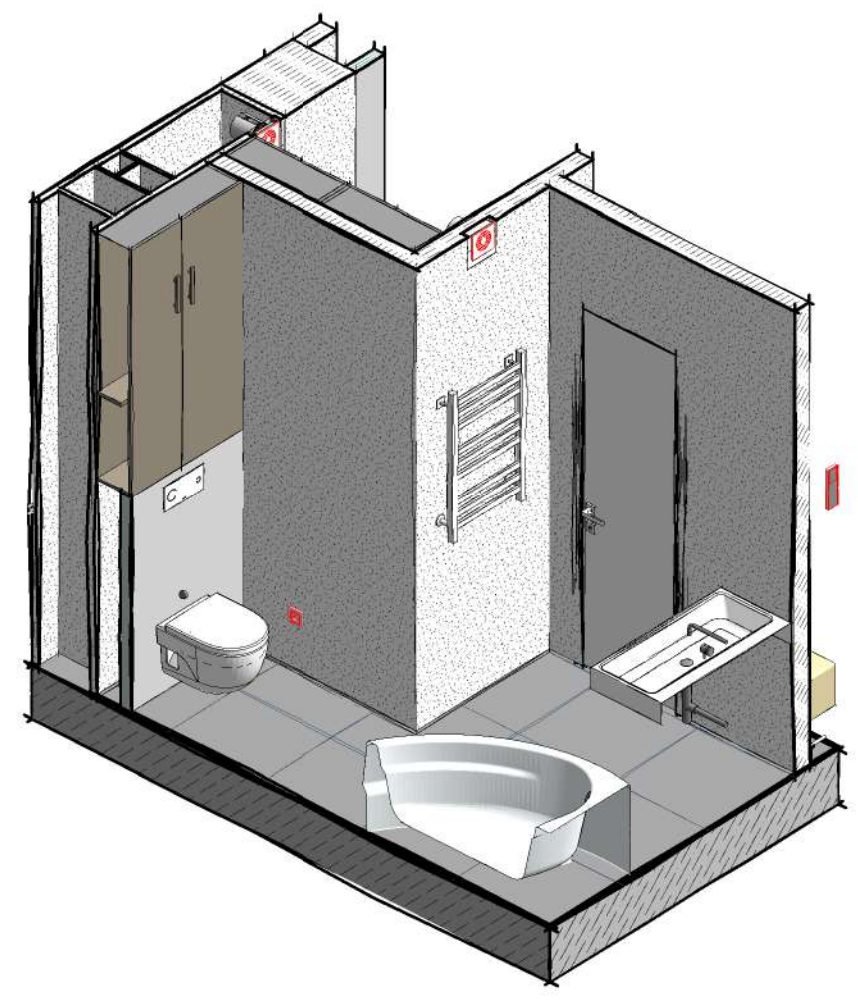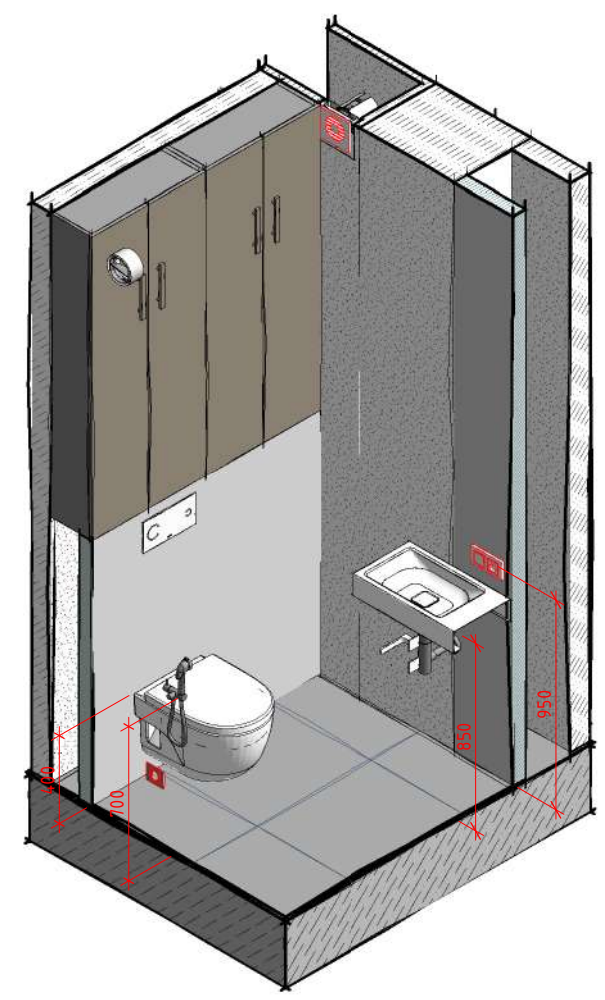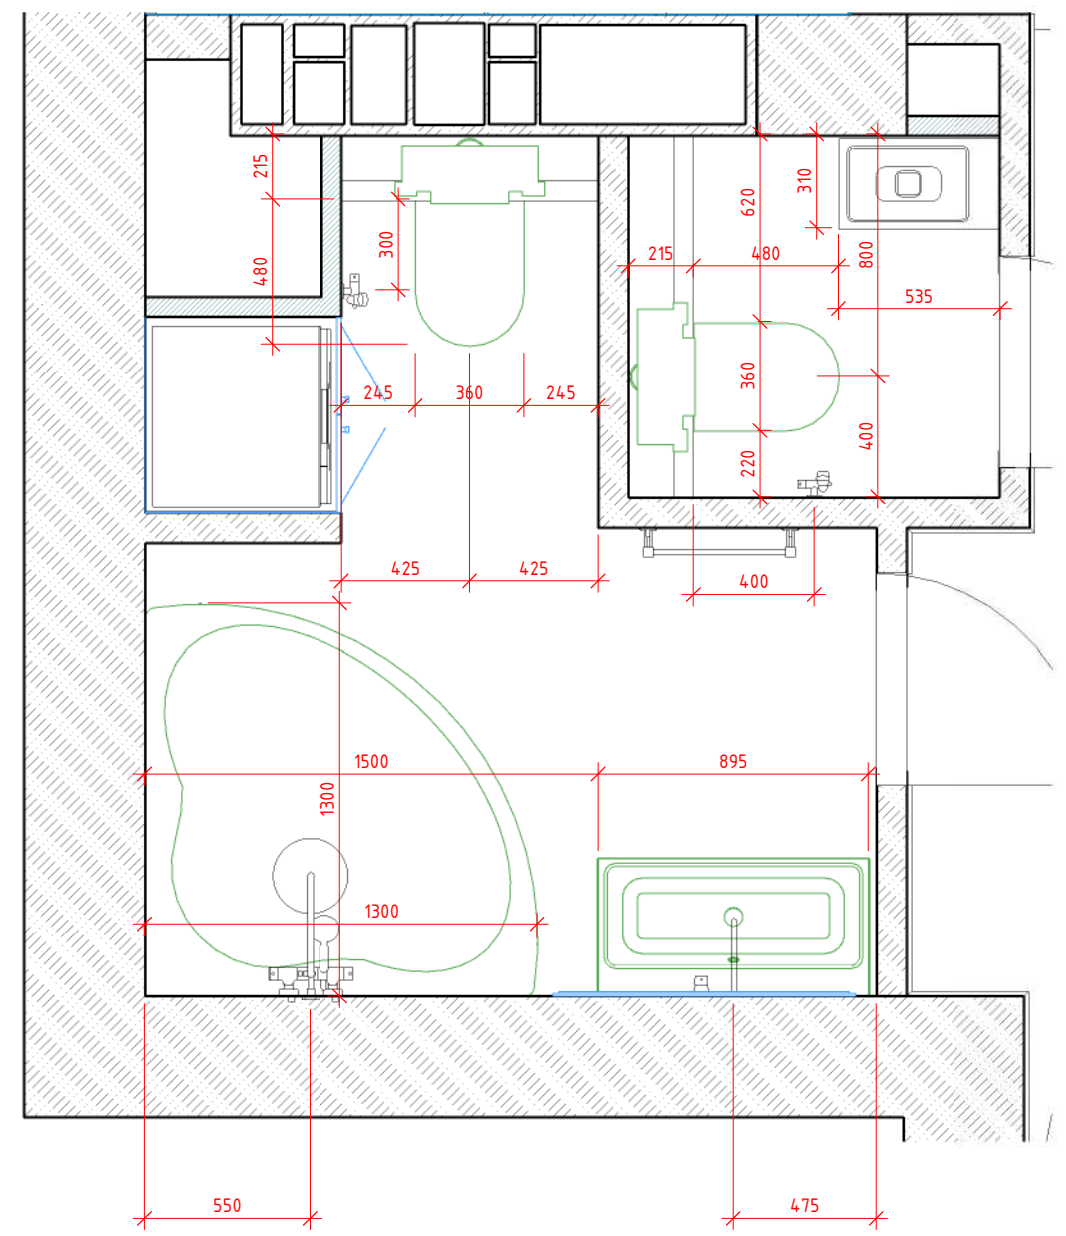

ПРИМЕЧАНИЕ:
 1. Привязку сантехнического оборудования уточнить после покупки (выбора) сантехнических приборов.
 2. При необходимости согласовать выбор сантехнических приборов с автором проекта.
 3. Выполнить пененос вентиляция для каждого из санитарных узлов в подпотолочном пространстве пластиковым коробом! При необходимости выполнить выше открытие вентиляционной шахты.

Инв. № подл.	Подп. и дата	Взам. инв. №


Лист
6

Сан. узел аксонометрия, план привязки сантехнического оборудования



Согласовано





Инв. № подл.	Подп. и дата	Взам. инв. №

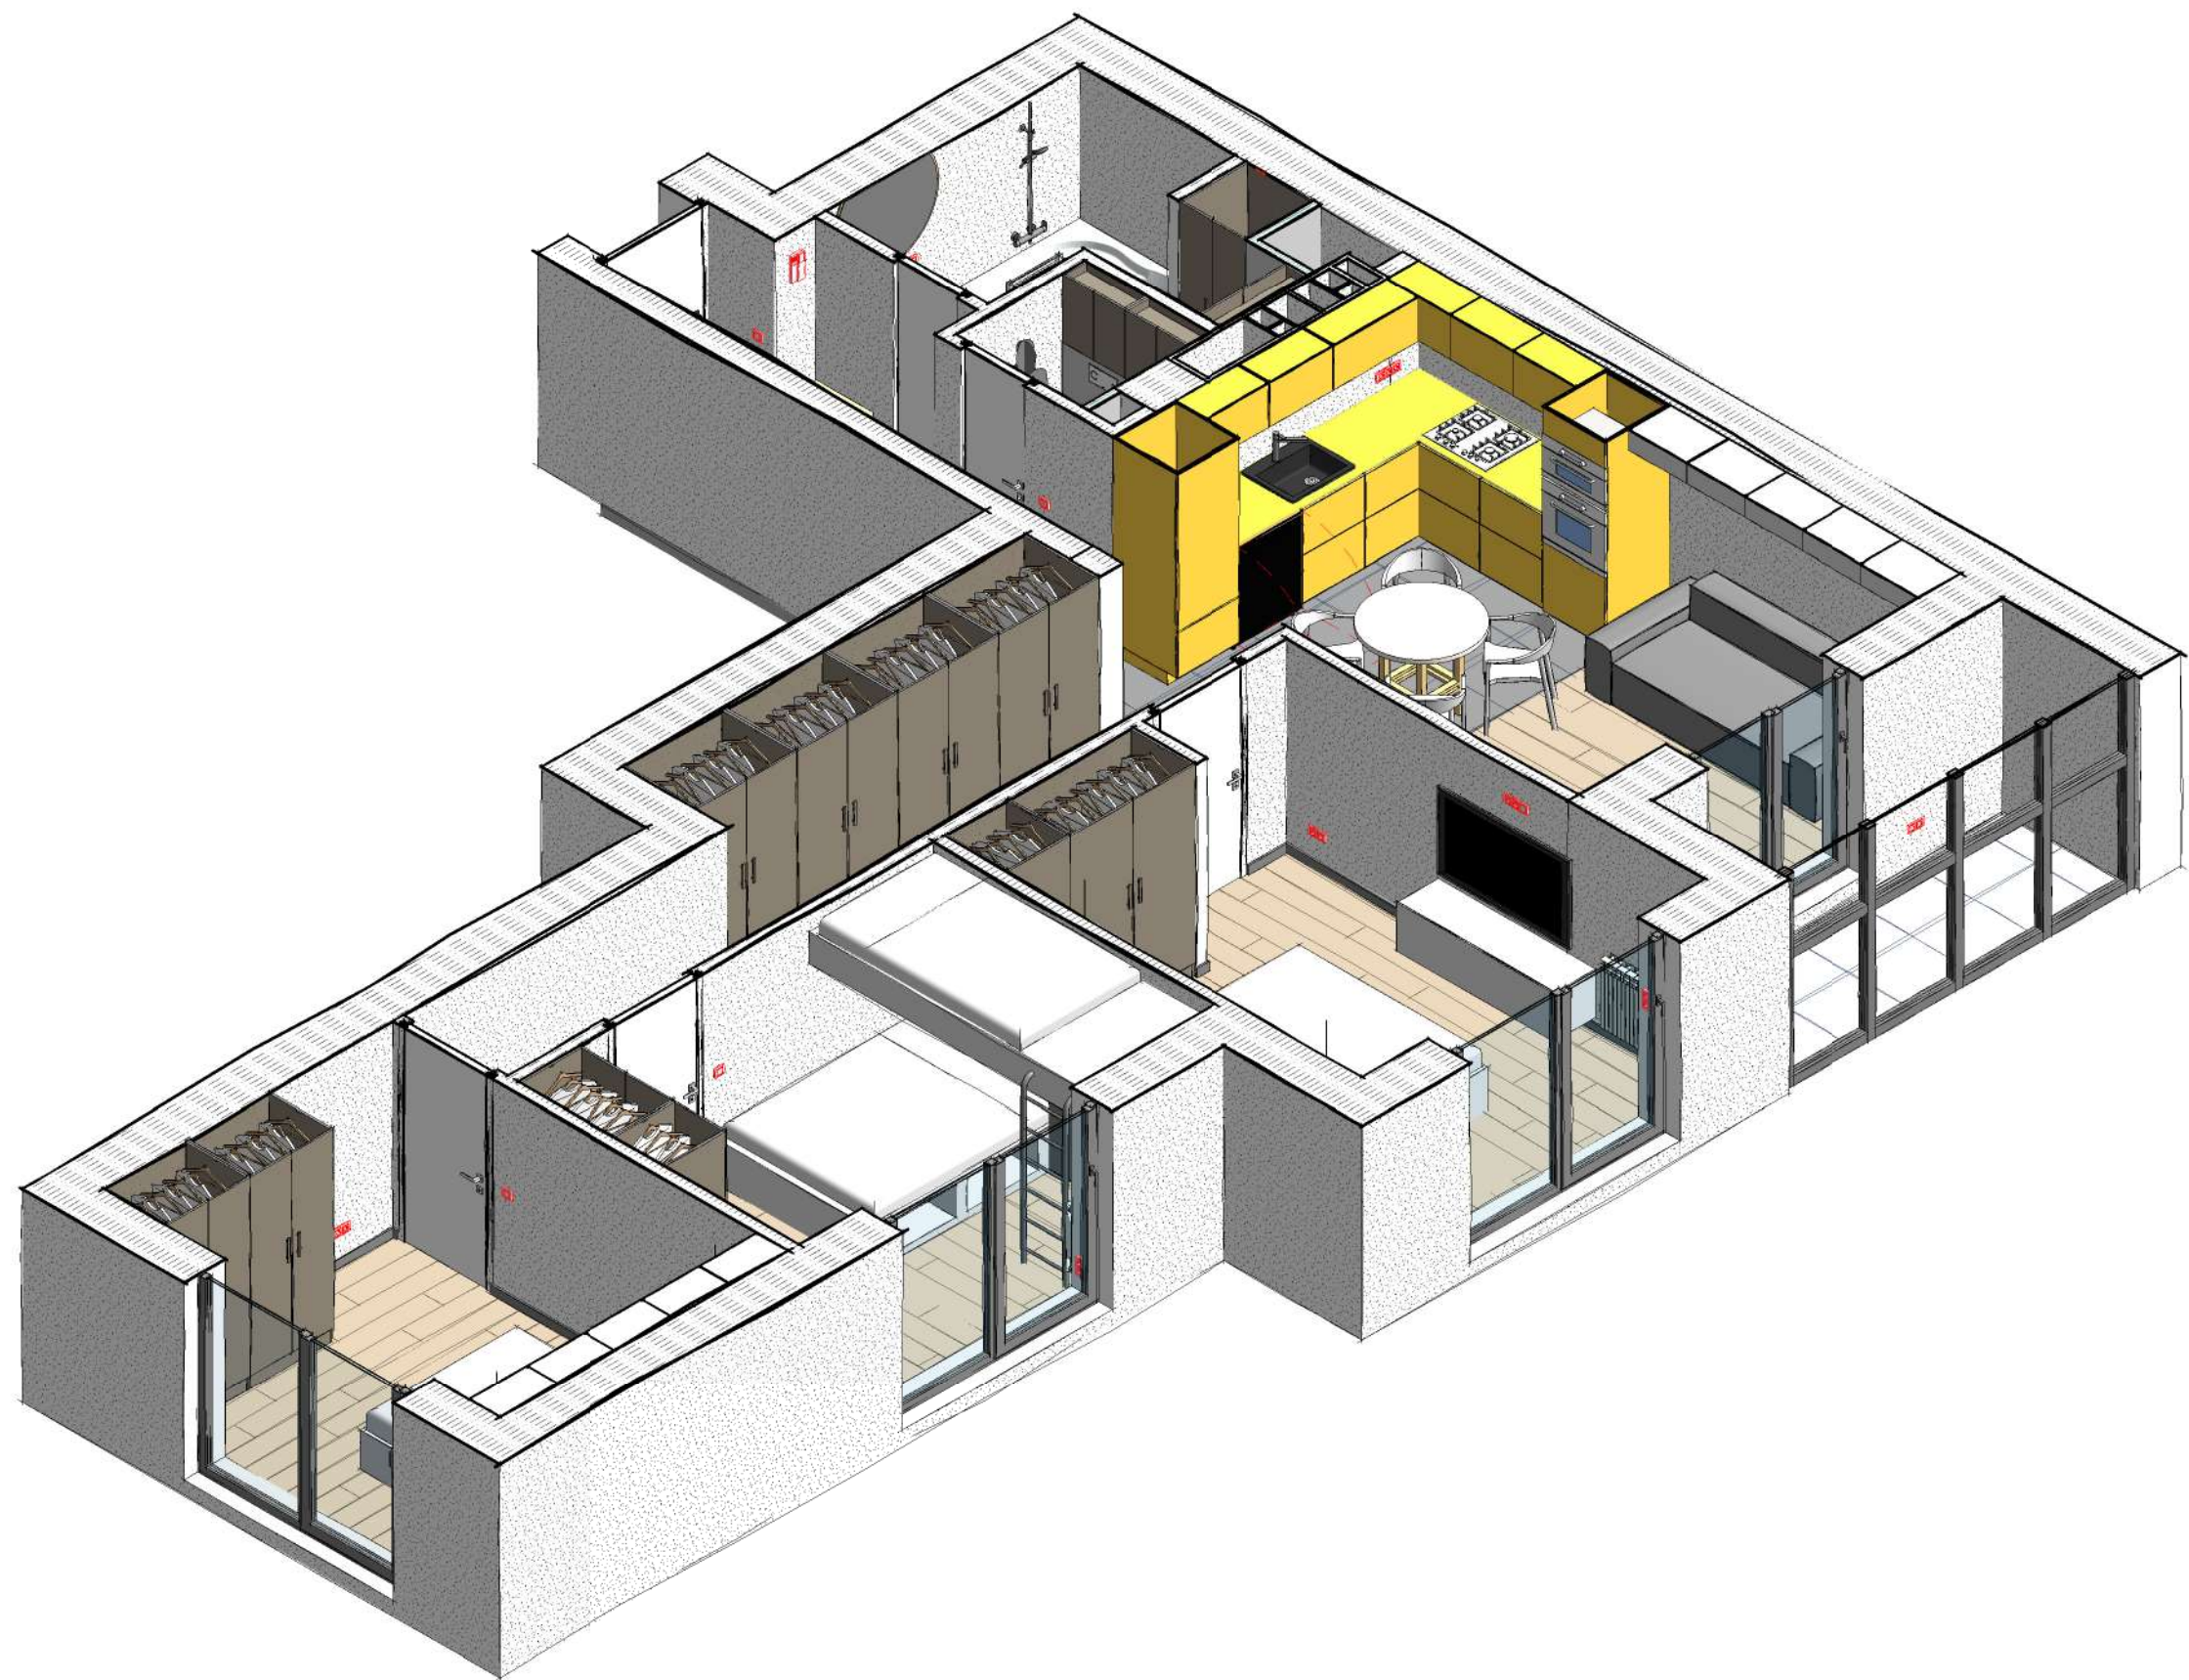

Лист
7

Общий план, аксонометрия



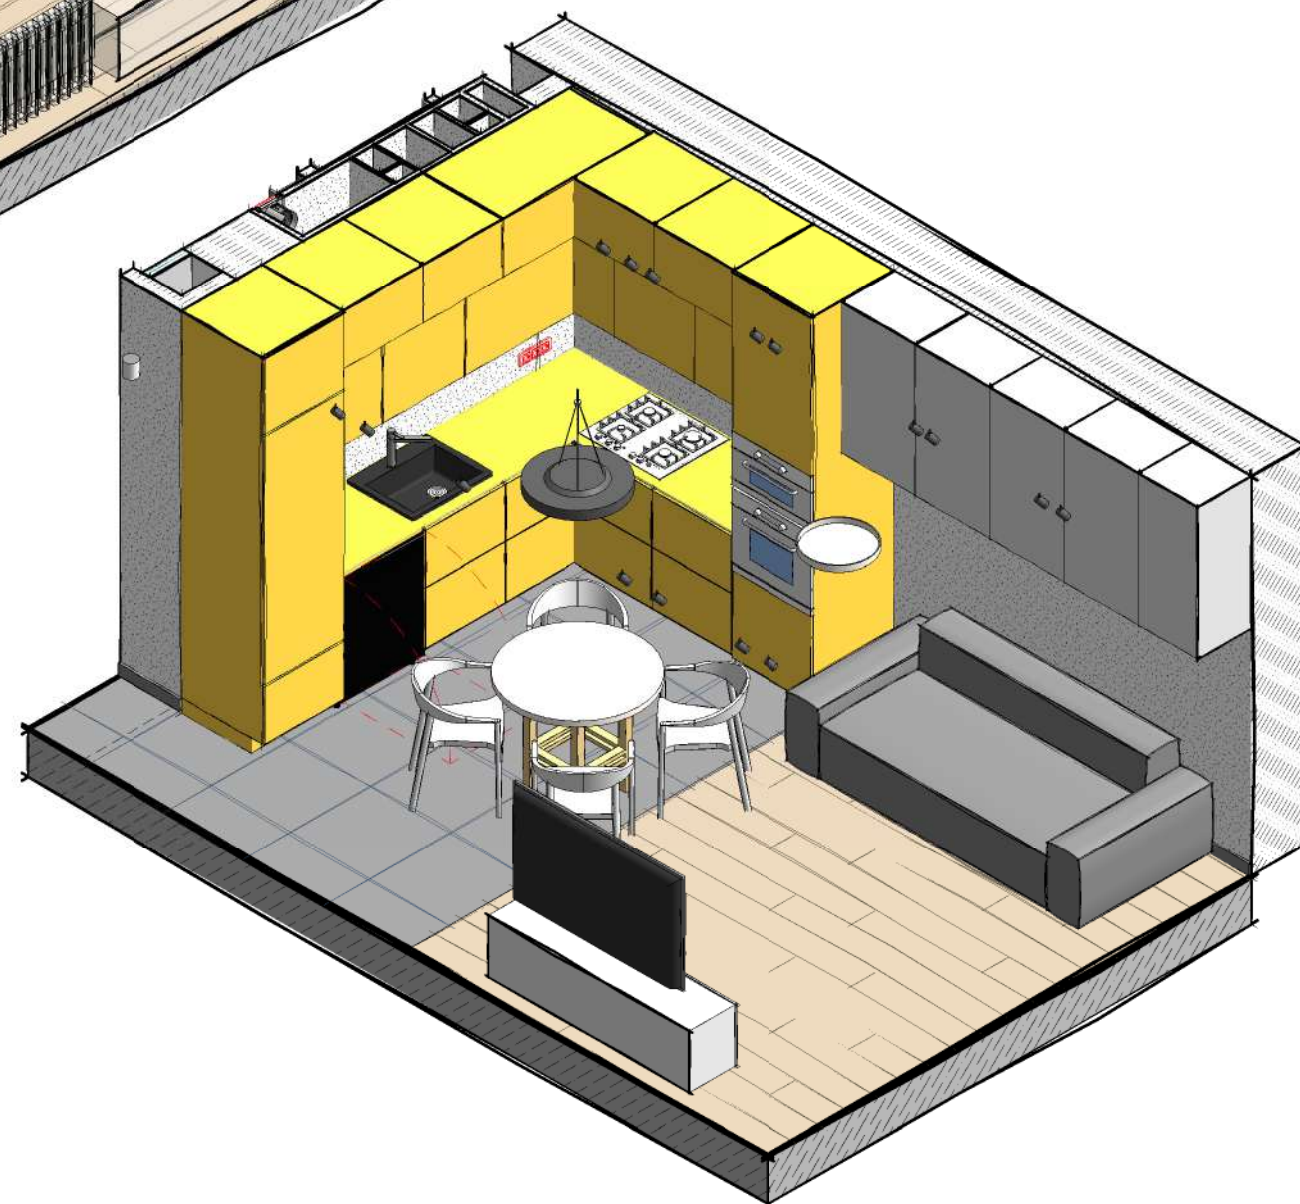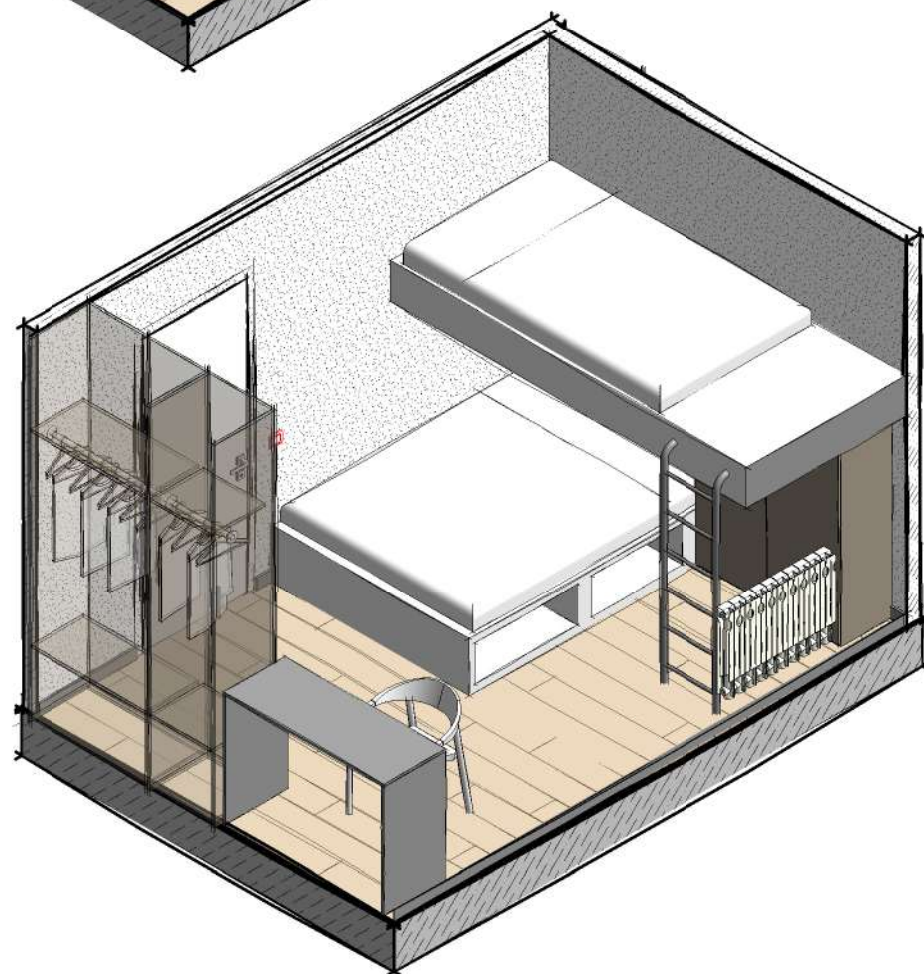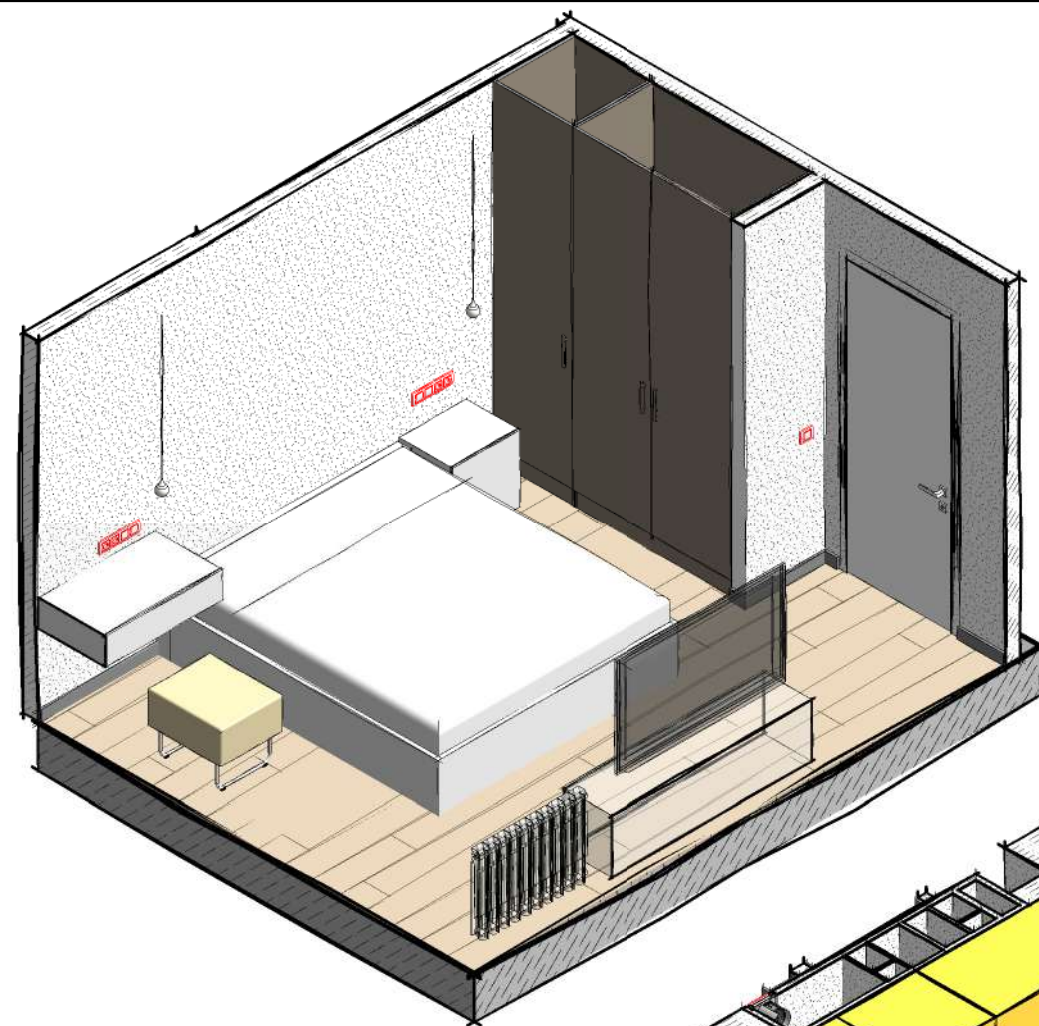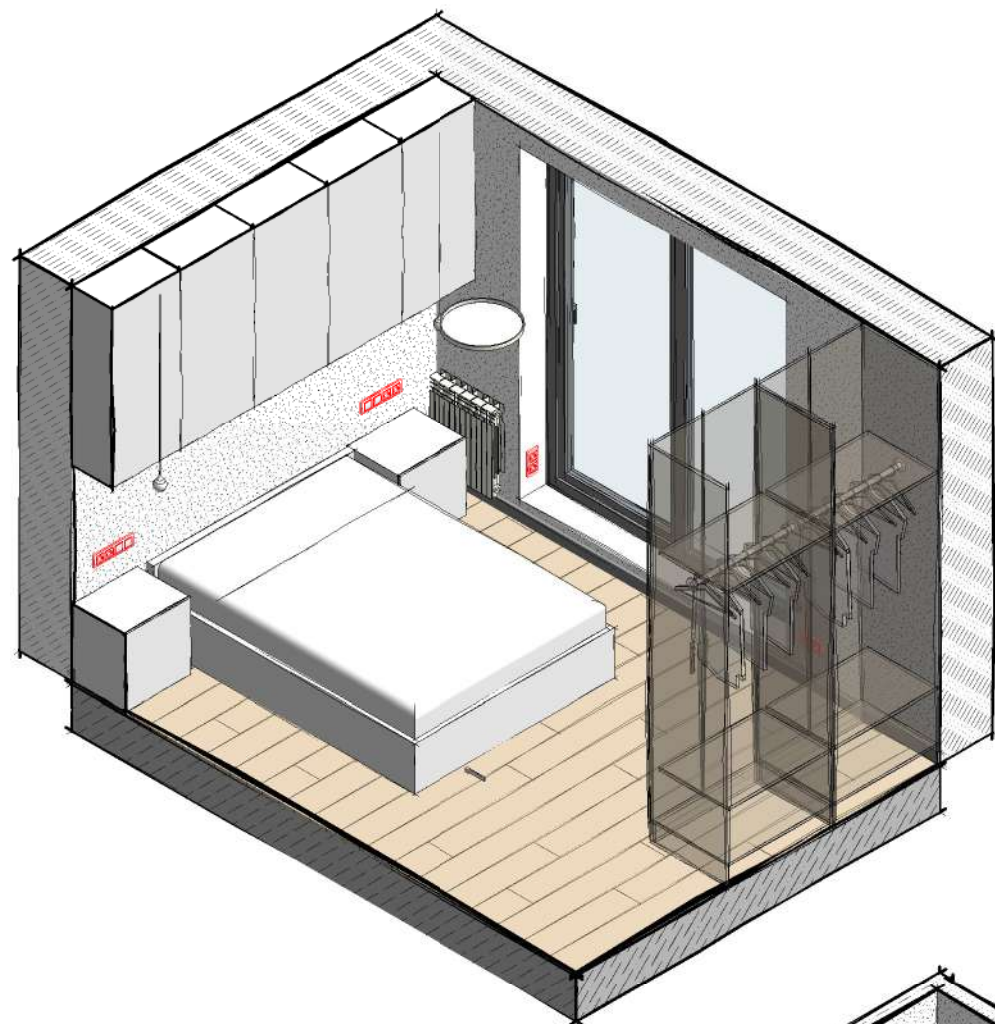

Согласовано

Взам. инв. №

Подп. и дата

Инв. № подл.

Лист
8

Комнаты, аксонометрия

АЗА

SHARPILO
ARCHITECTS
ИП ШАРПИЛО А.В.